

ΕΦΗΜΕΡΙΣ ΤΗΣ ΚΥΒΕΡΝΗΣΕΩΣ
ΤΗΣ ΕΛΛΗΝΙΚΗΣ ΔΗΜΟΚΡΑΤΙΑΣ

ΕΝ ΑΘΗΝΑΙΣ ΤΗ, 9 ΙΟΥΝΙΟΥ 1981 | ΤΕΥΧΟΣ ΤΕΤΑΡΤΟΝ | ΑΡΙΘΜΟΣ ΦΥΛΛΟΥ 304

ΠΕΡΙΕΧΟΜΕΝΑ

ΑΠΑΛΛΟΤΡΙΩΣΕΙΣ

ΑΠΟΦΑΣΕΙΣ

ΠΟΛΕΟΔΟΜΙΑ

ΑΠΟΦΑΣΕΙΣ

ΑΠΑΛΛΟΤΡΙΩΣΕΙΣ

ΑΠΟΦΑΣΕΙΣ

Ἀριθ. ΒΣ1β/11/123—Π (1)

Περὶ ἐφαρμογῆς ἄρθρου 1 τοῦ Ν. 653/77 «περὶ ὑποχρεώσεως τῶν παροδίων ἰδιοκτητῶν γιὰ τὴ διάνοιξη Ἐθνικῶν ὁδῶν κλπ.».

Ο ΥΠΟΥΡΓΟΣ ΔΗΜΟΣΙΩΝ ΕΡΓΩΝ

Ἔχοντας ὑπόψη:

1) Τὸ Ν. 653/77 «περὶ ὑποχρεώσεως τῶν παροδίων ἰδιοκτητῶν γιὰ τὴ διάνοιξη Ἐθν. ὁδῶν κλπ.».

2) Τὶς παρ. 9 καὶ 10 τοῦ ἄρθρ. 62 τοῦ Ν. 947/79 «περὶ οἰκιστικῶν περιοχῶν» καὶ τὸ Π.Δ. 929/79 ὡς καὶ τὸν Ν. 960/21.8.79 καὶ ἰδιαίτερα τὴ παραγρ. 4 τοῦ ἄρθρου 9 διὰ τῶν ὁποίων τέθηκαν σὲ ἐφαρμογὴ νέες διατάξεις ἀπαλλοτριώσεων μὲ ἐπιβάρυνση τῶν παροδίων ἰδιοκτητῶν γιὰ τὶς περιπτώσεις Ἐθνικῶν ὁδῶν (νέες διανοίξεις, βελτιώσεις ἢ διαπλατύνσεις) καὶ ἐπαρχιακῶν, Δημοτικῶν καὶ Κοινοτικῶν ὁδῶν (νέες διανοίξεις, βελτιώσεις).

3) Τὴν ἀνάγκη καθορισμοῦ τῶν περιπτώσεων ἐφαρμογῆς τοῦ ἄρθρου 1 τοῦ Ν. 653/77 σὲ ὁδοὺς ποὺ προβλέπεται ἐκτέλεση ἐργασιῶν βελτιώσεως ἢ διαπλατύνσεως.

Καὶ ἀφοῦ λάβαμε ὑπόψη:

1. Τὴν ἀριθ. Δ.5640/4349/30.10.80 κοινὴ ὑπουργικὴ ἀπόφαση μὲ τὴν ὁποία κηρύχθηκε ἡ ἀπαλλοτρίωση τῆς νέας Ἐθνικῆς ὁδοῦ Θερμοπυλῶν — Ἰτέας — Ἀντιρρίου τμῆμα Γαλαξείδι—Κίσσελι.

2. Τὴν ἐγκεκριμένη μελέτη τῆς ὁδοῦ Θερμοπυλῶν — Ἰτέας — Ἀντιρρίου, ἀποφασίζουμε:

Ὁρίζουμε ὡς κατωτέρω τὸ τμῆμα τῆς νέας Ἐθνικῆς ὁδοῦ Θερμοπυλῶν Ἰτέας — Ἀντιρρίου ποὺ ἀποτελεῖ νέα χάραξη πρὸς βελτίωση ἢ διαπλάτυνση αὐτῆς γιὰ τὸ ὁποῖο ἔχουν ἐφαρμογὴ οἱ διατάξεις τοῦ ἄρθρ. 1 τοῦ Ν. 653/77 Γαλαξείδι—Κίσσελι χ.θ. 17+019 μέχρι 22+096 καὶ χ.θ. 26+827 μέχρι 32+815.

Ἡ παροῦσα ἀπόφαση νὰ δημοσιευθεῖ στὴν Ἐφημερίδα τῆς Κυβερνήσεως.

Ἀθῆναι, 15 Μαΐου 1981

Ο ΥΠΟΥΡΓΟΣ
ΤΖΑΝΝΗΣ ΤΖΑΝΝΕΤΑΚΗΣ

Ἀριθ. ΒΣ1γ/4/123—Π (2)

Περὶ ἐφαρμογῆς ἄρθρου 1 τοῦ Ν. 653/77 «περὶ ὑποχρεώσεως τῶν παροδίων ἰδιοκτητῶν γιὰ τὴν διάνοιξη Ἐθνικῶν ὁδῶν κλπ.».

Ο ΥΠΟΥΡΓΟΣ ΔΗΜΟΣΙΩΝ ΕΡΓΩΝ

Ἔχοντας ὑπόψη:

1. Τὸν Ν. 653/77 «περὶ ὑποχρεώσεως τῶν παροδίων ἰδιοκτητῶν γιὰ τὴν διάνοιξη Ἐθνικῶν ὁδῶν κλπ.».

2. Τὶς παρ. 9 καὶ 10 τοῦ ἄρθρου 62 τοῦ Ν. 947/79 «περὶ οἰκιστικῶν περιοχῶν καὶ τὸ Π.Δ. 929/79 ὡς καὶ τὸν Ν. 960/21.8.79 καὶ ἰδιαίτερα τὴν παραγρ. 4 τοῦ ἄρθρου 9 διὰ τῶν ὁποίων τέθηκαν σὲ ἐφαρμογὴ νέες διατάξεις ἀπαλλοτριώσεων μὲ ἐπιβάρυνση τῶν παροδίων ἰδιοκτητῶν γιὰ τὶς περιπτώσεις Ἐθνικῶν ὁδῶν (νέες διανοίξεις, βελτιώσεις ἢ διαπλατύνσεις) καὶ ἐπαρχιακῶν, Δημοτικῶν καὶ Κοινοτικῶν ὁδῶν (νέες διανοίξεις, βελτιώσεις).

3. Τὴν ἀνάγκη καθορισμοῦ τῶν περιπτώσεων ἐφαρμογῆς τοῦ ἄρθρου 1 τοῦ Ν. 653/77 σὲ δρόμους ποὺ προβλέπεται ἐκτέλεση ἐργασιῶν βελτιώσεως ἢ διαπλατύνσεως.

Καὶ ἀφοῦ λάβαμε ὑπόψη:

1) Τὴν ἀριθ. Δ3415/2779/12.6.79 κοινὴ ὑπουργικὴ ἀπόφαση μὲ τὴν ὁποία κηρύχθηκε ἡ ἀπαλλοτρίωση τῆς ὁδοῦ Πατρῶν — Πύργου — Ὀλυμπίας τμῆμα Λάππα — Πηνειός (χ.θ. 0+000 ἕως χ.θ. 29+223,06).

2) Τὴν ἐγκεκριμένη μελέτη τῆς ὁδοῦ Πατρῶν — Πύργου — Ὀλυμπίας, ἀποφασίζουμε:

Ὁρίζουμε ὡς κατωτέρω τὸ τμῆμα τῆς ἐθνικῆς ὁδοῦ Πατρῶν — Πύργου — Ὀλυμπίας ποὺ ἀποτελεῖ νέα χάραξη πρὸς βελτίωση ἢ διαπλάτυνση αὐτῆς γιὰ τὸ ὁποῖο ἔχουν ἐφαρμογὴ οἱ διατάξεις τοῦ ἄρθρου 1 τοῦ Ν. 653/77.

Λάππα — Πηνειός (χ.θ. 0+000 ἕως χ.θ. 29+223,06).

Ἡ παροῦσα ἀπόφαση νὰ δημοσιευθεῖ στὴν Ἐφημερίδα τῆς Κυβερνήσεως.

Ἀθῆναι, 15 Μαΐου 1981

Ο ΥΠΟΥΡΓΟΣ
ΤΖΑΝΝΗΣ ΤΖΑΝΝΕΤΑΚΗΣ

Ἀριθ. 5742 (3)

Περὶ ἀναγκαστικῆς ἀπαλλοτριώσεως ἀκινήτου γιὰ ἐναποθήκευση τῶν ἀπορριμμάτων τοῦ Δήμου Ἀργοστολίου Ν. Κεφαλληνίας.

Ο ΝΟΜΑΡΧΗΣ ΚΕΦΑΛΛΗΝΙΑΣ

Ἔχοντας ὑπόψη:

1) Τὶς διατάξεις τῶν ἄρθρων 202 καὶ 203 τοῦ Ν. (1065/80) «περὶ κυρώσεως τοῦ Δημ. καὶ Κοιν. Κώδικα».

2) Τὶς διατάξεις τοῦ ἄρθρου 1 τοῦ Ν.Δ. 797/71, σὲ συνδυασμὸ μὲ τὶς ὅμοιες τοῦ Β. Δ/τος 139/71 «περὶ ἁρμοδιότητος τῶν Νομαρχῶν πρὸς κήρυξιν ἀναγκαστικῶν ἀπαλλοτριώσεων».

3) Τὴν ἀριθ. 53/81 ἀπόφαση τοῦ Δημ. Συμβουλίου Ἀργοστολίου «περὶ ἀναγκαστικῆς ἀπαλλοτριώσεως ἀκινήτου ποὺ βρίσκεται στὴ θέση «Παλλοστή» διοικητικὴ περιφέρεια τῆς Κοινότητας Ζόλων εἰκαζομένης ἰδιοκτησίας τοῦ Παναγῆ Λιβαδᾶ Δανελάτου κατοίκου Κοινότητας Ἀγκῶνος ἐκτάσεως (28) στρεμμάτων ὅπως ἀναγράφεται στὸ ἀπὸ 13.3.81 τοπογραφικὸ διάγραμμα καὶ κτηματολογικὸ πίνακα τῆς ΤΥΔΚ Ν. Κεφαλληνίας γιὰ τὴν ἐναπόθεση τῶν ἀπορριμμάτων τοῦ Δήμου.

4) Τὸ ἀπὸ 11.5.1981 πρακτικὸ τῆς ἐπιτροπῆς τοῦ ἄρθρου 203 τοῦ Ν. 1065/80 στὸ ὁποῖο ὁμόφωνα γνωμοδοτεῖ γιὰ τὴν κήρυξη τῆς ἀναγκαστικῆς ἀπαλλοτριώσεως τοῦ ὡς ἄνω ἀκινήτου γιὰ λόγους δημοσίας ὠφελείας.

5) Τὸ ἀπὸ 13.3.1981 τοπογραφικὸ διάγραμμα καὶ κτηματολογικὸ πίνακα ποὺ συντάχθηκε ἀπὸ τὸν ὑπομηχανικὸ τῆς ΤΥΔΚ Νομαρχίας Κεφαλληνίας Ἄγγελο Λύτρα καὶ θεωρήθηκε ἀπὸ τὸν Προϊστάμενο τῆς ἀνωτέρω Ὑπηρεσίας Νικόλαο Κομηνάτο, στὸ ὁποῖο ἀπεικονίζεται ἐπακριβῶς ἡ ὑπὸ ἀπαλοτρίωση ἔκταση, ἀποφασίζουμε:

Ἐγκρίνουμε τὴν ἀριθ. 53/18.3.1981 ἀπόφαση τοῦ Δημοτικοῦ Συμβουλίου Ἀργοστολίου περὶ ἀναγκαστικῆς ἀπαλλοτριώσεως ἐκτάσεως (28) στρεμμάτων ποὺ βρίσκεται στὴ θέση «Παλλοστή» τῆς Κοινότητας Ζόλων εἰκαζομένης ἰδιοκτησίας Παναγῆ Λιβαδᾶ Δανελάτου, κατοίκου Κοινότητας Ἀγκῶνος, γιὰ τὴν ἐναπόθεση τῶν ἀπορριμμάτων τοῦ Δήμου Ἀργοστολίου. Ἡ ἀπαλλοτρίωση κηρύσσεται ὑπὲρ καὶ μὲ δαπάνη τοῦ ἀνωτέρω Δήμου.

Ἡ ἀπόφαση αὐτὴ νὰ δημοσιευθεῖ στὴν Ἐφημερίδα τῆς Κυβερνήσεως.

Ἀργοστόλι, 18 Μαΐου 1981

Ὁ Νομάρχης
ΝΙΚΟΛΑΟΣ Β. ΚΑΤΑΚΑΛΙΔΗΣ

Ἀριθ. 1140 (4)

Περὶ καθορισμοῦ ὁρίων αἰγιαλοῦ καὶ παραλίας στὴ θέση «Πύργος Λακκάκι» Κριτσᾶς Λασιθίου.

Ο ΝΟΜΑΡΧΗΣ ΛΑΣΙΘΙΟΥ

Ἔχοντας ὑπόψη:

1) Τὶς διατάξεις τοῦ Ν. 3200/55 «περὶ διοικητικῆς ἀποκεντρώσεως».

2) Τὶς διατάξεις τοῦ Α.Ν. 2344/40 «περὶ αἰγιαλοῦ καὶ παραλίας», ὅπως ἰσχύει ἀφοῦ τροποποιήθηκε μὲ τὸν Α.Ν. 263/68.

3) Τὴ σύμφωνη γνώμη τοῦ Γενικοῦ Ἐπιτελείου Ναυτικοῦ ἀριθ. Φ. 137.2/123/25.2.1981, ἀποφασίζουμε:

Ἐπικυρώνουμε τὴ χάραξη τῶν ὁρίων αἰγιαλοῦ καὶ παραλίας στὴ θέση «Πύργος Λακκάκι» Κριτσᾶς Ν. Λασιθίου, μπροστὰ ἀπὸ τὴν ἰδιοκτησία τῆς «Ἀνατολή, Ἀνώνυμος Ξενοδοχειακή - Τουριστικὴ καὶ Οἰκοδομικὴ Ἑταιρεία», ὅπως περιγράφεται στὴν ἀπὸ 20.1.81 ἔκθεση τῆς ἐπιτροπῆς τοῦ ἄρθρου 74 τοῦ Π. Δ/τος 636/77 καὶ ὅπως φαίνεται στὸ ἀπὸ 20.8.80 τοπογραφικὸ διάγραμμα ποὺ σύνταξαν οἱ ἀρχιτέκτονες μηχανικοὶ Κωνσταντῖνος Στραγαλινὸς καὶ Στέφανος Στοφόρος καὶ θεώρησε ὁ Διευθυντὴς Τεχνικῶν Ὑπηρεσιῶν Ν. Λασιθίου στὶς 20.1.1981.

Ἡ ἀπόφαση αὐτὴ νὰ δημοσιευθεῖ στὴν Ἐφημερίδα τῆς Κυβερνήσεως.

Ἅγιος Νικόλαος, 16 Ἀπριλίου 1981

Ὁ Νομαρχῶν Διευθυντὴς
ΓΡΗΓΟΡΙΟΣ ΛΑΣΚΑΡΗΣ

ΕΚΘΕΣΙΣ

Ἐπιτροπῆς καθορισμοῦ τῶν ὁρίων τοῦ αἰγιαλοῦ ἄρθρου 74 Π.Δ. 636/77.

Διὰ τὸν καθορισμὸν τὸ πρῶτον τῶν ὁρίων τοῦ αἰγιαλοῦ εἰς θέσιν «Πύργος Λακκάκι» κτηματικῆς περιφερείας Κριτσᾶς τοῦ Νομοῦ Λασιθίου, πρὸ ἰδιοκτησίας τῆς «Ἀνατολή, Ἀνώνυμος Ξενοδοχειακή, Τουριστικὴ καὶ Οἰκοδομικὴ Ἑταιρεία».

Ἐν Ἁγίῳ Νικολάῳ τῇ 20.1.81 οἱ ὑπογεγραμμένοι: 1) Ἐμμ. Χ''βασίλης, Οἰκονομικὸς Ἔφορος Ἁγίου Νικολάου, ὡς πρόεδρος, 2) Νικ. Προκοπάκης, πολιτικὸς μηχανικὸς ΔΤΥΝ Λασιθίου, ὡς μέλος, 3) Μιχ. Οἰκονομάκης, Λιμενάρχης Ἁγίου Νικολάου, ὡς μέλος, ἀποτελοῦντες τὴν ἐπιτροπὴ καθορισμοῦ τῶν ὁρίων τοῦ αἰγιαλοῦ, δυνάμει τοῦ ἄρθρου 74 τοῦ Π.Δ. 636/77 καὶ τῆς ὑπ' ἀριθ. 20209/78/16.1.79 ἀποφάσεως Νομάρχου (παράγρ. 1 ἄρθρ. 63 τοῦ Π. Δ/τος 636/77), συγκληθεῖσα διὰ τῆς 220/21.1.81 ἐντολῆς τοῦ προέδρου αὐτῆς, μετέβημεν ἐπὶ τόπου εἰς τὴν προαναφερομένην περιοχὴν τὴν 20.1.81.

Λαβόντες ὑπ' ὄψιν:

1. Τὴν ἀπὸ 12.12.80 αἴτησιν τῆς «Ἀνατολή, Ἀνώνυμος Ξενοδοχειακή, Τουριστικὴ καὶ Οἰκοδομικὴ Ἑταιρεία», διὰ τῆς ὁποίας ζητεῖται ὁ καθορισμὸς τῶν ὁρίων τοῦ αἰγιαλοῦ εἰς τὴν ἀνωτέρω περιοχήν.

2. Τὸ ὑπὸ τῶν Ἀρχιτεκτόνων Μηχανικῶν Κωνσταντίνου Στραγαλινοῦ καὶ Στέφανου Στοφόρου συνταχθὲν τὴν 20.8.1980 τοπογραφικὸν καὶ ὑψομετρικὸν διάγραμμα εἰς μία (1) πινακίδα εἰς κλίμακα 1:500 ἠλεγμένον διὰ τὴν ἀκρίβειαν τῆς ἀποτυπώσεως ὑπὸ τοῦ Σταύρου Δαμηλάκη, τοπογράφου μηχανικοῦ Δ.Ε. μὲ σύμβαση τὴν 20.1.81 καὶ θεωρηθὲν ὑπὸ τῆς ΔΤΥΝ τὴν 20.1.81, ὡς τὸ ἄρθρον 20 Νόμου 719/77 ὁρίζει.

3. Τὰς διατάξεις τοῦ Α.Ν. 2344/40, ὡς οὗτος ἐτροποποιήθη ὡς καὶ τὴν πρὸς τοῦτον σχετικὴν Δικαστηριακὴν καὶ Διοικητικὴν Νομολογίαν ὡς καὶ τὴν Υ.Γ.Φ. 187.31/97/80/20.3.80 τοῦ ΓΕΝ.

4. Τὴν ἐκ τῆς ἐπιτοπίου μεταβάσεως σχηματισθεῖσαν ἀντίληψιν περὶ τοῦ πλάτους τῆς βρεχομένης ζώνης τῆς ξηρᾶς καὶ λοιπῶν συναφῶν στοιχείων ἤτοι:

α) Μορφολογία τῆς περιοχῆς: Βραχώδης.

β) Κατάστασις τῆς ἀκτῆς: Βραχώδης ἀπόκρημνος.

γ) Κατάστασις θαλασσίου χώρου: Σχετικῶς βαθέα ὕδατα ἄνευ ὑφάλων.

δ) Παλίρροιαι καὶ θαλάσσια ρεύματα: Δὲν ἐξηκριβώθησαν.

ε) Ἐπικρατοῦσαι καιρικαὶ συνθῆκαι: Ἐπιδροῦν ἀνατολικοβορειναὶ ἄνεμοι.

5. Λοιπὰ στοιχεῖα τὰ ὁποῖα ἔλαβεν ὑπ' ὄψιν ἡ ἐπιτροπή: Ἡ πρότασις τοῦ ΓΕΝ διὰ τῆς Φ 187.2/602/78/ΑΡΘ. Σ. 2043/23.10.78/ΓΕΘΑ/ΓΕΝ/κλάδος Α'/2ΕΓ/48 ὑλοποιηθεῖσα ἐπὶ τοῦ ἐδάφους τοποθετεῖ τὴν οριογραμμὴ τοῦ αἰγιαλοῦ εἰς ὕψη ἀπὸ τῆς στάθμης τῆς θαλάσσης ἀπὸ 15 ἕως 35 μέτρων ὅπου εἰς οὐδεμίαν περίπτωσιν δύναται νὰ ἀνέλθη τὸ χειμέριον κῦμα (ἀνατολικοὶ ἄνεμοι).

Ὡς ἐκ τούτου, σύμφωνα μὲ τὴν Φ 187.2/7/81/ΑΡΙΘ. Σ. 14/7.1.81/ΓΕΝ. εἰς τὴν προτεινομένην νέαν ὁριογραμμὴν τοῦ αἰγιαλοῦ ἐλήφθη ὑπ' ὄψιν ἡ διαμόρφωσις τοῦ ἐδάφους, ἡ ἔναρξις τῆς βλαστήσεως, ἀκολουθήθησαν δὲ αἱ ὑψομετρικαὶ καμπῦλαι τῶν δέκα (10) μέτρων καὶ ἄνω πλὴν τῶν σημείων 5—7 ὅπου ἡ ὑψομετρικὴ καμπύλη τῶν 7.50 μ. ποὺ ἀκολουθήθη εὑρίσκεται ἐσώτερον τῆς ἀκτογραμμῆς 30 μ. περίπου, καὶ 15—16 ὅπου ὑφίσταται κρημνός, ἀποφασίζει:

1. Καθορίζει ἐπὶ τοῦ ὡς ἄνω τοπογραφικοῦ διαγράμματος:

α) Τὴν ὁριογραμμὴ τοῦ αἰγιαλοῦ δι' ἐρυθρᾶς συνεχοῦς πολυγωνικῆς γραμμῆς 1, 2.... 15, 16 τῆς ὁποίας αἱ κορυφαὶ ἐξασφαλίζονται δι' ἀποστάσεων ἀπὸ σταθερὰ σημεῖα (σιδηροπάσσαλοι ἐπὶ μπετόν).


β) Τὴν ὁριογραμμὴν τῆς παραλίας διὰ συνεχοῦς κιτρίνης πολυγωνικῆς γραμμῆς 1', 2'.... 15', 16' τῆς ὁποίας αἱ κορυφαὶ ἐξασφαλίζονται δι' ἀποστάσεων ἀπὸ σταθερὰ σημεῖα (σιδηροπάσσαλοι ἐπὶ μπετόν).

3. Δὲν ὑφίστανται κτίσματα εἰς τὴν ζώνην τῆς παραλίας.

Ἡ Ἐπιτροπὴ

Ὁ Πρόεδρος
ΕΜΜΑΝΟΥΗΛ Χ'ΒΑΣΙΛΗΣ

Τὰ Μέλη
Νικ. Προκοπάκης, Μιχαὴλ Οἰκονομάκης

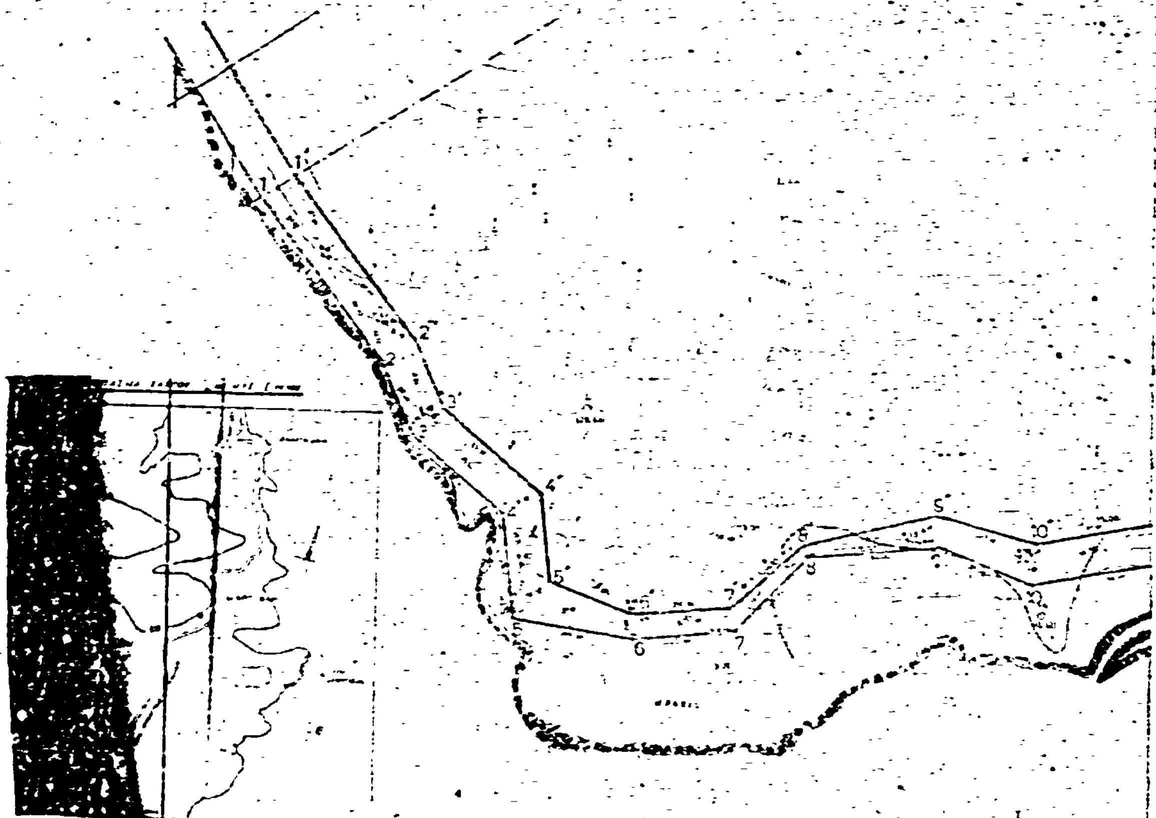

'Αριθ. 354 (5)

Περὶ κηρύξεως ὡς ἀναδασωτέας ἐκτάσεως 0,300 στρεμμάτων, στὴ θέση Γιαλοχώραφο τῆς Κοινότητας Καλοῦ Νεροῦ, τοῦ Νομοῦ Μεσσηνίας.

Ο ΝΟΜΑΡΧΗΣ ΜΕΣΣΗΝΙΑΣ

Ἔχοντας ὑπόψη:

1. Τὶς περὶ διοικητικῆς ἀποκεντρώσεως διατάξεις.
2. Τὶς διατάξεις τοῦ Ν. 998/1979 «περὶ προστασίας τῶν δασῶν καὶ τῶν δασικῶν ἐν γένει ἐκτάσεων τῆς Χώρας καὶ συγκεκριμένα: α) τοῦ ἄρθρου 41 παρ. 1, β) τοῦ ἄρθρου 38 παρ. 1.
3. Τὶς δ/γὲς τοῦ Ὑπουργείου Γεωργίας: α) 160417/1180/8.7.80, β) 182447/3049/24.9.80.
4. Τὴν 701/13.3.1981 πρόταση τοῦ Δασαρχείου Κυπαρισσίας περὶ κηρύξεως ἀναδασωτέας, τῆς ἀναφερομένης στὸ θέμα ἐκτάσεως, ἀποφασίζουμε:


Κηρύσσουμε ἀναδασωτέα, μὲ σκοπὸ τὴν προστασία γιὰ τὴν ἐπαναδημιουργία τῆς δασικῆς βλαστήσεως ποὺ καταστράφηκε ἀπὸ παράνομη ἐκχέρσωση ἀπὸ τὸ Μάϊο 1979 μέχρι τὸν Αὔγουστο 1980 τὴν δημόσια δασικὴ ἔκταση 0,300 στρεμμάτων ποὺ βρίσκεται στὴ θέση Γιαλοχώραφο τῆς Κοινότητας Καλοῦ Νεροῦ καὶ προσδιορίζεται ἀπὸ τὰ στοιχεῖα ΑΒΓΔΕΑ, ὅπως φαίνονται στὸ συνημμένο διάγραμμα, τὸ ὁποῖο ἀποτελεῖ ἀναπόσπαστο μέρος τῆς ἀποφάσεως αὐτῆς καὶ ἔχει ὅρια :

Ἀνατολικά: Μὲ ἀγρὸ Κων/νου Γεωργ. Ντόντου.
Δυτικά: Μὲ χῶρο Ο.Σ.Ε.
Βόρεια: Μὲ ἀγρὸ Μαρίας Φλέσσα.
Νότια: Μὲ παρανόμως καταληφθεῖσα δημόσια δασικὴ ἔκταση ἀπὸ τὴν Κων/να σύζ. Γεωργ. Δρεκόλια.

Ἡ ἀπόφαση αὐτὴ νὰ δημοσιευθεῖ στὴν Ἐφημερίδα τῆς Κυβερνήσεως.

Καλαμάτα, 20 Μαρτίου 1981

Ὁ Νομάρχης κ.ά.α.
ΝΙΚΟΛΑΟΣ ΜΠΟΥΡΑΣ

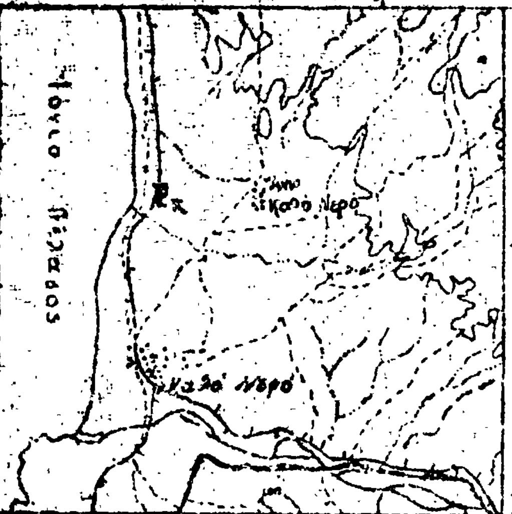

ΑΠΟΣΠΑΣΜΑ ΧΑΡΤΟΥ
ΜΕ ΚΛΙΜΑΚΑ 1:50000


Αναδασωτέα έκταση.

ΤΟΠΟΓΡΑΦΙΚΟ ΔΙΑΓΡΑΜΜΑ

Δημοσίας δασικής εκτάσεως που καταλήφθηκε παράνομα στη θέση «Γιαλοχώραφο» περιφέρειας Κοινότητος Καλού Νερού και προτείνεται να κηρυχθεί αναδασωτέα.


Α.Β.Γ.Δ.Ε.Α. = Αναδασωτέα Έκταση
Εμβαδό : 0,300 στρέμματα

Κλίμακα 1:500

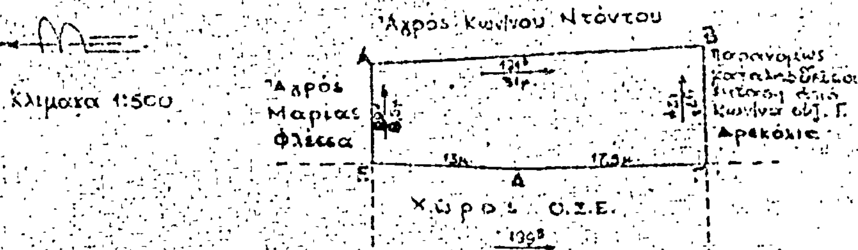

Αναδασωτέα έκταση 3574/1981 απόφαση Νομάρχου Μεσσηνίας.

Θ Ε Ω Ρ Η Θ Η Κ Ε

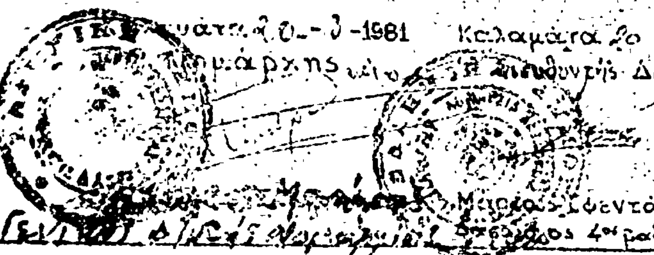

Καλαμάτα 20-3-1981 Ο Νομάρχης
Καλαμάτα 20-3-1981 Ο Διευθυντής Δασών Μιχαήλ Σωντάκης Δασολόγος 4ου βαθμού
Κυπαρισσία 11-3-1981 Ο Δασάρχης Κυπαρισσίας Θεόδωρος Πολίτης Δασολόγος 4ου βαθμού
Κυπαρισσία 11-3-1981 Ο Συντάκτης Νικόλαος Λεπενιώτης Τεχνολ. Δασοπονίας 6ου βαθμού

Ἀριθ. 5900 (6)

Περὶ ἀναγκαστικῆς ἀπαλλοτριώσεως ἀκινήτου ἰδιοκτησίας γιὰ τὴ διαπλάτυνση Κοινοτικῆς ὁδοῦ ὑπὲρ καὶ μὲ δαπάνη τῆς Κοινότητας Σκλήθρου, Ν. Φωκίδος.

Ο ΝΟΜΑΡΧΗΣ ΦΩΚΙΔΟΣ

Ἔχοντας ὑπόψη:

1. Τὶς διατάξεις τῶν ἄρθρων 202 καὶ 203 τοῦ Ν. 1065/1980 «περὶ κυρώσεως Δημοτικοῦ καὶ Κοινοτικοῦ Κώδικα».
2. Τὶς διατάξεις τῶν ἄρθρων 1 ἕως 31 τοῦ Ν. Δ/τος 797/1971 «περὶ ἀναγκαστικῶν ἀπαλλοτριώσεων».
3. Τὴν 15 ἀπὸ 21.7.1979 ἀπόφαση τοῦ Κοινοτικοῦ Συμβουλίου Σκλήθρου περὶ ἀναγκαστικῆς ἀπαλλοτριώσεως ἀκινήτων ἰδιοκτησίας Σοφίας Σόλια καὶ Ι. Χριστοδούλου γιὰ τὴ διαπλάτυνση Κοινοτικῆς ὁδοῦ.
4. Τὴν 21.1.1981 ἔκθεση τῆς ἐκτιμητικῆς Ἐπιτροπῆς τοῦ ἄρθρου 9 τοῦ ἀπὸ 15—6/18.7.1955 Β. Δ/τος, καθὼς καὶ τὸ τοπογραφικὸ διάγραμμα μὲ τὴν ἐπ' αὐτοῦ κτηματολογικὸ πίνακα τῆς ΤΥΔΚ, τοῦ πρὸς ἀπαλλοτρίωση ἀκινήτου.
5. Τὴν ἀπὸ 22.4.1981 γνώμη τῆς ἐπιτροπῆς τοῦ ἄρθρου 203 παρ. 1 τοῦ Ν. 1065/1980, καὶ

Ἐπειδὴ ἀπὸ τὴν ἀπαλλοτρίωση ποὺ ἀποφασίζεται μὲ τὴ 15 ἀπὸ 21.7.1979 ἀπόφαση τοῦ Κοιν. Συμβουλίου Σκλήθρου θὰ προκύψει ὠφέλεια καὶ συγκεκριμένα ἡ διαπλάτυνση τῆς Κοινοτικῆς ὁδοῦ θὰ ἔχει ὡς ἀποτέλεσμα τὴν ἐξυπηρέτηση καὶ ἀξιοποίηση ὅλων τῶν ἀκινήτων τῆς περιοχῆς, οἱ δὲ ἀνάγκες αὐτῶν ἀπὸ πλευρᾶς διελεύσεως ἰδιοκτητῶν καὶ ἐργατῶν, μηχανημάτων μεταφορᾶς ἐργαλείων, λιπασμάτων, συγκεντρώσεως καὶ μεταφορᾶς προϊόντων εἶναι ἐπιτακτικές, καθὼς προκύπτει καὶ ἀπὸ τὴ γνώμη τῆς ἐπιτροπῆς τοῦ ἄρθρου 203 παρ. 1 τοῦ Ν. 1065/1980 καὶ τὰ λοιπὰ στοιχεῖα τοῦ φακέλλου, ἀποφασίζουμε:

Ἐγκρίνουμε τὴ 15 ἀπὸ 21.7.1979 ἀπόφαση τοῦ Κοινοτικοῦ Συμβουλίου Σκλήθρου, περὶ ἀναγκαστικῆς ἀπαλλοτριώσεως ἀκινήτων ἰδιοκτησίας Σοφίας Σόλια καὶ Ι. Χριστοδούλου συνολικοῦ ἐμβαδοῦ 12,32 τ.μ. ὅπως αὐτὰ ἐμφανίζονται στὸ τοπογραφικὸ διάγραμμα καὶ κτηματολογικὸ πίνακα τῆς ΤΥΔΚ γιὰ τὴ διαπλάτυνση τῆς Κοινοτικῆς ὁδοῦ.

Ἡ ἀπαλλοτρίωση ἐνεργεῖται ὑπὲρ καὶ μὲ δαπάνες τῆς Κοινότητας Σκλήθρου, καὶ ἡ ἀποζημίωση θὰ καταβληθεῖ σύμφωνα μὲ τὶς διατάξεις τοῦ Ν.Δ. 797/1971, μὴ ἀποκλειομένου τοῦ καθορισμοῦ αὐτῆς καὶ μὲ συμβιβασμό.

Ἡ ἀπόφαση αὐτὴ νὰ δημοσιευθεῖ στὴν Ἐφημερίδα τῆς Κυβερνήσεως.

Ἄμφισσα, 12 Μαΐου 1981

Ὁ Νομάρχης κ.ά.α.
ΜΙΧ. ΠΕΤΡΟΠΟΥΛΟΣ

Ἀριθ. 1912 (7)

Περὶ καθορισμοῦ χειμερίου κύματος στὴ θέση "Ἅγιος Μάμας Χαλκιδικῆς πρὸ ἰδιοκτησίας Α. Ἀνδρεάδη.

Ο ΝΟΜΑΡΧΗΣ ΧΑΛΚΙΔΙΚΗΣ

Ἔχοντας ὑπόψη:

1. Τὶς διατάξεις τοῦ Ν. 3200/55 «περὶ διοικητικῆς ἀποκεντρώσεως» καθὼς αὐτὲς τροποποιήθηκαν καὶ συμπληρώθηκαν μεταγενέστερα.
2. Τὶς διατάξεις τοῦ Α.Ν. 2344/40 «περὶ αἰγιαλοῦ καὶ παραλίας».
3. Τὶς διατάξεις τοῦ ἄρθρ. 74 τοῦ Π. Δ/τος 636/77 «περὶ διαρθρώσεως τοῦ Ὑπουργείου Οἰκονομικῶν καὶ Ὀργανισμοῦ τῶν Ὑπηρεσιῶν του».
4. Τὶς διατάξεις τοῦ Ν. 719/77 «περὶ ἀντικαταστάσεως, τροποποιήσεως καὶ συμπληρώσεως διατάξεών τινων τῆς περὶ δημοσίων κτημάτων νομοθεσίας καὶ ἄλλων τινῶν διατάξεων».
5. Τὴν ἀπὸ 15.12.80 ἔκθεση τῆς ἀπὸ τὸ ἄρθρ. 5 τοῦ Α.Ν. 263/68 προβλεπομένης ἐπιτροπῆς καθορισμοῦ τῆς οριογραμμῆς αἰγιαλοῦ καὶ παραλίας στὴν ἀνωτέρω περιοχή.
6. Τὸ ἀπὸ Σεπτέμβρη 1980 τοπογραφικὸ διάγραμμα κανονικὰ θεωρημένο στὶς 25.9.80 ἀπὸ τὸν Δ/ντὴ Δ/νσεως Τεχν. Ὑπηρεσιῶν Νομοῦ Χαλκιδικῆς.
7. Τὴν ἀριθ. 187.2/156/81/19.3.81 σύμφωνη γνώμη τοῦ Ἀρχηγείου Ναυτικοῦ, ἀποφασίζουμε:

Ἐπικυρώνουμε τὴν ἀπὸ 15.12.80 ἔκθεση τῆς ἐπιτροπῆς καθορισμοῦ τῶν ὁρίων αἰγιαλοῦ—παραλίας καθὼς καὶ τὸ συνοδεῦον αὐτὴ τοπογραφικὸ διάγραμμα στὴ θέση "Ἅγιος Μάμας Χαλκιδικῆς πρὸ ἰδιοκτησίας Α. Ἀνδρεάδη καὶ αναθέτουμε τὶς περαιτέρω ἐνέργειες στὸν Οἶκον. Ἔφορο Πολυγύρου.

Πολύγυρος, 21 Ἀπριλίου 1981

Ὁ Νομάρχης
ΔΗΜ. ΚΙΟΥΡΚΤΣΗΣ

ΕΚΘΕΣΗ ΕΠΙΤΡΟΠΗΣ
ΤΩΝ ΟΡΙΩΝ ΑΙΓΙΑΛΟΥ—ΠΑΡΑΛΙΑΣ

Μουδανιὰ σήμερον τὴν 15.12.81 ἡμέρα Δευτέρα ἡ ἐπιτροπὴ καθορισμοῦ τῶν ὁρίων τοῦ αἰγιαλοῦ καὶ παραλίας ἀποτελουμένη σύμφωνα μὲ τὸ ἄρθρο 74 τοῦ Π.Δ. 636/77 ἀπὸ τοὺς

α) Ἀνδρέα Μ. Γαϊτανάκη ἐφορ. τμηματάρχη Α.Τ. 1/5 ὡς Πρόεδρου.
β) Κων/νο Μελέντη Πλοίαρχο Λ.Σ.
γ) Γεώργιο Μ. Κυριακὸ πολ. μηχαν. μὲ σύμβαση τῆς ΔΤΥΝ Χαλκ/κῆς, ὡς μέλη,

ἀφοῦ συνῆλθε στὸ κατάστημα τῆς Οἰκον. Ἐφορίας Πολυγύρου γιὰ νὰ προβεῖ στὸ κανονισμὸ τῶν ὁρίων τοῦ αἰγιαλοῦ καὶ παραλίας στὴν περιοχὴ Ἁγ. Μάμα πρὸ ἰδιοκτησίας Α. Ἀνδρεάδου ἔλαβε ὑπόψη:

1) Τὸ ἀπὸ Σεπτέμβριο 1980 τοπογραφικὸ καὶ ὑψομετρικὸ διάγραμμα τοῦ μηχανικοῦ Ἀποστόλου Τσιτσιπλάμη μὲ κλίμακα 1:500 ποὺ θεωρήθηκε τὴν 26.9.80 ἀπὸ τὸν Γεώργιον Τσίγκρο νομ/κὸ μὲ 4ο β. Δ/ντὴ Τ.Υ.Ν. Χαλ/κῆς.
2) Τὶς διατάξεις τοῦ Α.Ν. 1540/1938 ὅπως τροποποιήθηκε μὲ τὸν Α.Ν. 2344/40 καὶ τὸν Α.Ν. 263/69 καὶ μὲ τὶς ὁποῖες ὁ καθορισμὸς τῆς οριογραμμῆς τοῦ αἰγιαλοῦ γίνεται ἐπὶ τοπογραφικοῦ καὶ ὑψομετρικοῦ διαγράμματος χαρασσομένης σ' αὐτὰ ἐρυθρὰ γραμμὴ γιὰ τὴν οριογραμμὴ τοῦ αἰγιαλοῦ κίτρινη γραμμή, γιὰ τὴν οριογραμμὴ τῆς παραλίας καὶ κυανῆς γραμμῆς γιὰ τὸν παλαιὸ αἰγιαλὸ σὲ περίπτωση κατὰ τὴν ὁποίαν ἕνεκα προσχώσεως ἢ ἄλλης αἰτίας εἶναι ἐμφανὲς ὅτι κατὰ τὸν χρόνο ποὺ ἐνεργεῖται ὁ καθορισμός, ὁ αἰγιαλὸς εἶναι διάφορος τοῦ εἰς στὸ παρελθὸν τοιούτου κλπ., ὅτε δύναται νὰ καθορισθεῖ ἡ παλαιὰ θέση τοῦ αἰγιαλοῦ ἢ ὑφισταμένη μέχρι τοῦ ἔτους 1884, ἐὰν ὑφίστανται κατοχαὶ ἰδιωτῶν ἢ καὶ πρότερον ἂν δὲν ὑφίστανται τοιαῦται.
3. Τὶς ἀριθ. 64/1959 καὶ 630/1964 γνωμοδοτήσεις τοῦ Ν.Σ.Κ.
4) Τὰς ἐκ τῆς ἐνεργηθείσης τὴν 16.11.80 αὐτοψίας προκύψαντα στοιχεῖα, ἀποφασίζει:

Καθορίζει ἐπὶ τοῦ ἀνωτέρω διαγράμματος:

α) Διὰ συνεχοῦς ἐρυθρᾶς γραμμῆς τὴν οριογραμμὴν τοῦ αἰγιαλοῦ 1, 2,......... 13.
β) Διὰ συνεχοῦς κιτρίνης γραμμῆς τὴν οριογραμμὴ τῆς παραλίας 1', 2', ... 13'.

Ὁ Πρόεδρος
ΑΝΔΡΕΑΣ ΓΑΪΤΑΝΑΚΗΣ

Τὰ μέλη
Κ. Μελέντης, Γ. Κυριάκος

ΤΟΠΟΓΡΑΦΙΚΟΝ ΔΙΑΓΡΑΜΜΑ
ΚΑΘΟΡΙΣΜΟΥ ΟΡΙΩΝ ΑΙΓΙΑΛΟΥ-ΠΑΡΑΛΙΑΣ

ΠΕΡΙΟΧΗ
ΔΗΜΟΣ Ή ΚΟΙΝΟΤΗΣ
ΕΠΑΡΧΙΑ
ΑΡΜΟΔΙΑ ΟΙΚ. ΕΦΟΡΙΑ
ΝΟΜΑΡΧΙΑ

ΚΛΙΜΑΞ 1:500

ΤΡΙΓΩΝΟΜΕΤΡΙΚΗ ΕΞΑΡΤΗΣΙΣ
ΥΨΟΜΕΤΡΙΚΗ ΑΦΕΤΗΡΙΑ
ΚΕΝΤΡΟΥ ΦΥΛΛΟΥ ΧΑΡΤΟΥ

ΜΕΘΟΔΟΣ ΑΠΟΤΥΠΩΣΕΩΣ ΤΑΧΥΜΕΤΡΙΑ
ΧΡΟΝΟΛΟΓΙΑ ΑΠΟΤΥΠΩΣΕΩΣ ΣΕΠΤΕΜΒΡΙΟΣ
ΥΠΟΜΝΗΜΑ ΣΥΜΒΟΛΩΝ

ΑΜΜΟΥΔΙΑ
ΚΤΙΣΜΑΤΑ

ΕΘΕΩΡΗΘΗ
ΗΛΕΓΧΘΗ


ΣΥΝΤΑΞΑΣ


ΧΑΡΤΗΣ ΧΑΛΚΙΔΙΚΗ[illegible]

ΝΕΑ ΜΟΥΔ[illegible]

ΘΕΡΜΑΙΚΟΣ ΚΟΛΠΟΣ

ΥΠΟΜΝΗΜΑ ΕΠΙΤΡΟΠΗΣ

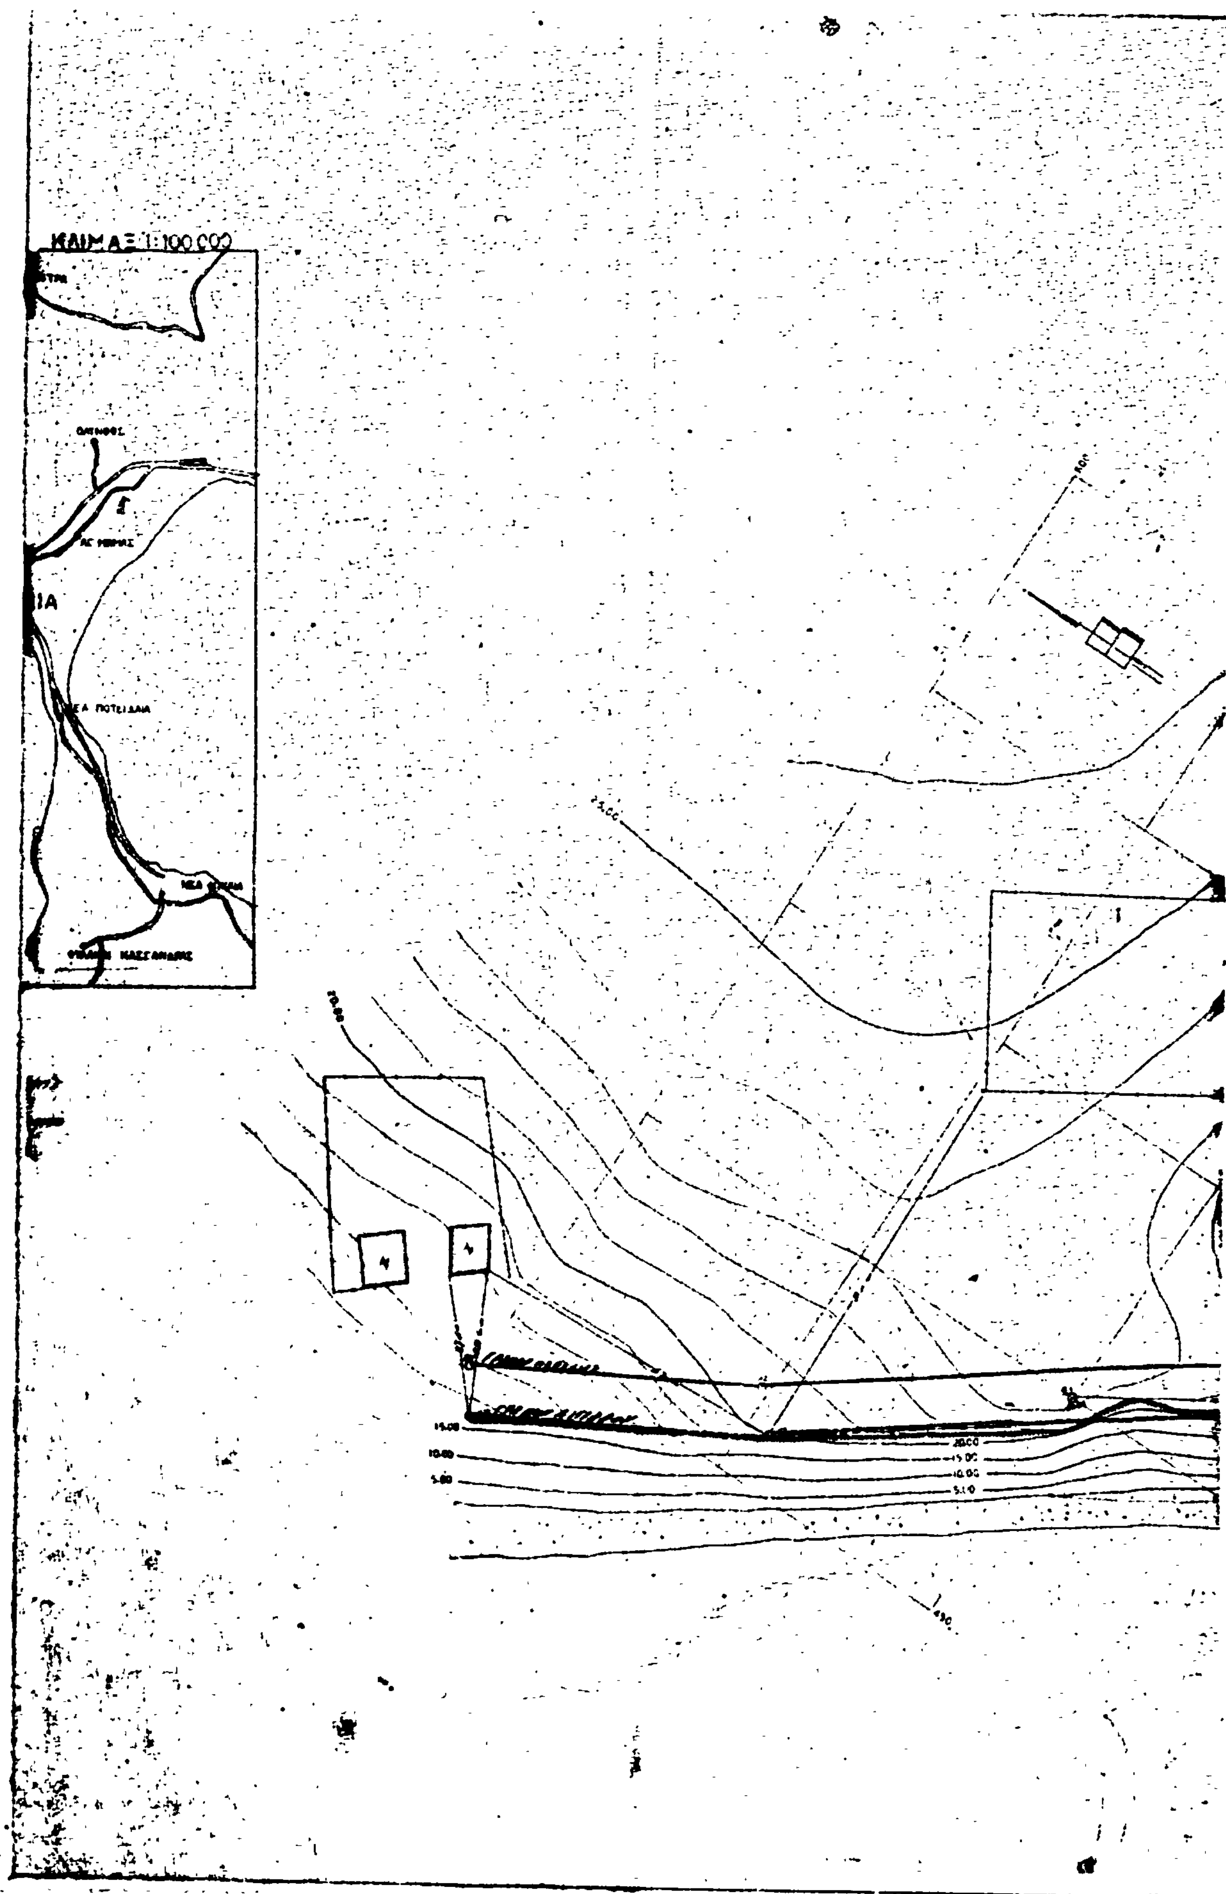
ΚΛΙΜΑΞ 1:100.000
ΟΛΥΝΘΟΣ
ΝΕΑ ΠΟΤΕΙΔΑΙΑ
15.00
10.00
5.00
20.00
15.00
10.00
5.00

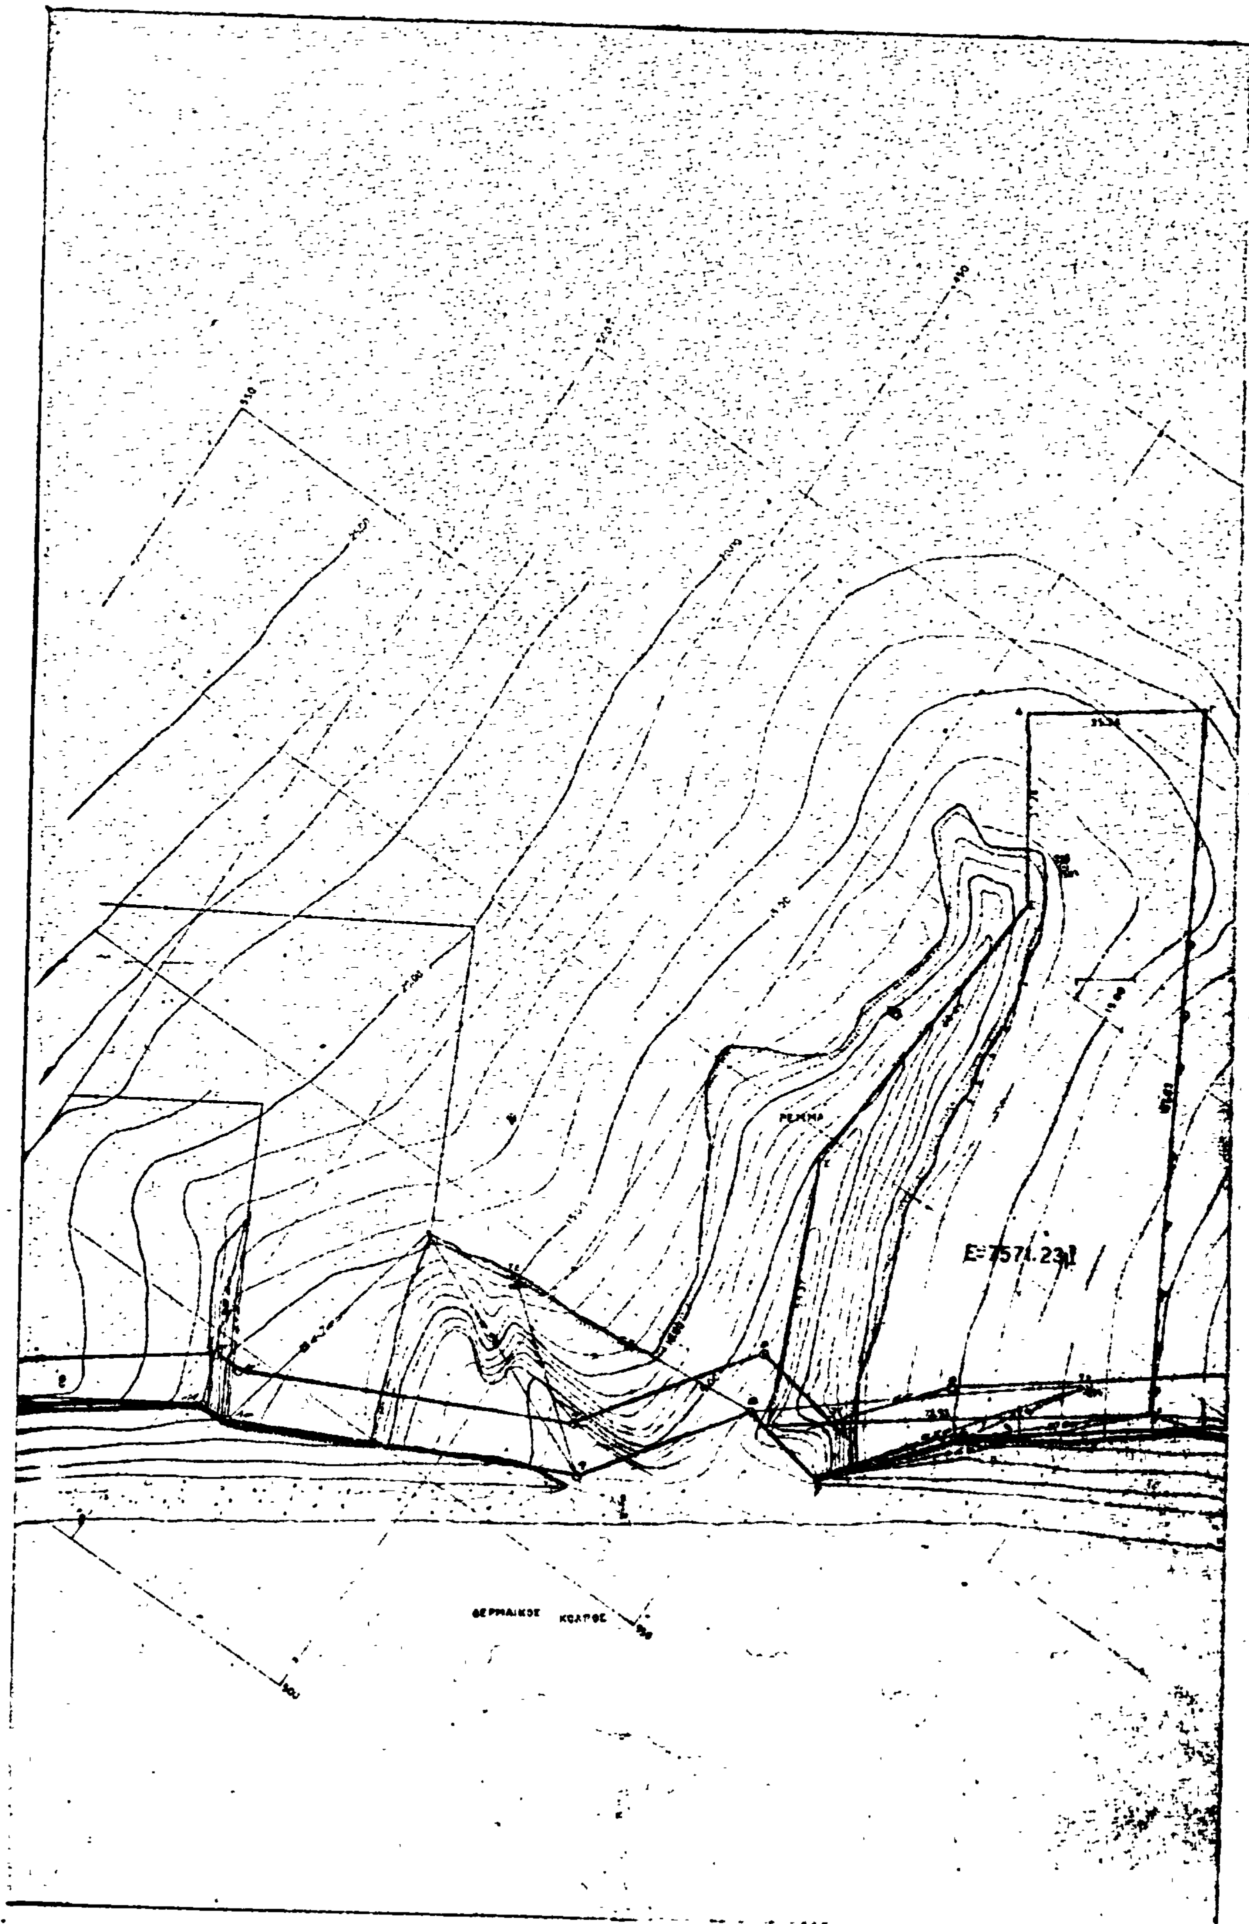
ΡΕΜΑ
Ε=7571.23
ΘΕΡΜΑΪΚΟΣ ΚΟΛΠΟΣ



ΠΟΛΕΟΔΟΜΙΑ

ΑΠΟΦΑΣΕΙΣ

'Αριθ. Δ.Π. 7241 (8)

Περί καθορισμού χώρου ανεγέρσεως νέου Κοινοτικού Καταστήματος Βασιλικών.

Ο ΝΟΜΑΡΧΗΣ ΘΕΣΣΑΛΟΝΙΚΗΣ

Έχοντας υπόψη:

1. Τις διατάξεις του από 17.7.23 Ν. Διατάγματος «περί σχεδίου πόλεως», όπως μεταγενέστερα τροποποιήθηκαν και συμπληρώθηκαν.
2. Τις διατάξεις του Ν. 3200/55 «περί διοικητικής αποκεντρώσεως», όπως τροπ/θηκαν και συμπληρώθηκαν μεταγενέστερα.
3. Τις διατάξεις του Α.Ν 314/68 «περί παροχής εις τον Υπουργόν Βορείου Ελλάδος και τους Νομάρχας αρμοδιοτήτων επί θεμάτων εγκρίσεως, επεκτάσεως ή τροπ/σεως σχεδίων πόλεων και κωμών», όπως τροπ/θηκαν με το Ν.Δ. 1018/1971.
4. Την απόφαση του Κοινοτικού Συμβουλίου Βασιλικών με αριθμ. 1480, με την οποία προτείνεται ο καθορισμός χώρου ανεγέρσεως νέου Κοινοτικού καταστήματος Βασιλικών.
5. Τη 220/19.2.81 πράξη γνωμοδοτήσεως του Νομαρχιακού Συμβουλίου Δημ. Έργων (Τμήμα Ν. Θεσ/νίκης) υπέρ του υπόψη καθορισμού χώρου, αποφασίζουμε:

Εγκρίνουμε τον καθορισμό χώρου ανεγέρσεως Κοινοτικού Καταστήματος Κοινότητας Βασιλικών, όπως φαίνεται στο θεωρημένο από το Διευθυντή Πολ/μίας σχέδιο, που συνοδεύει σαν αναπόσπαστο μέρος την απόφαση αυτή, με τα στοιχεία Α, Β, Γ, Δ, Ε, Ζ, Η, Θ, Ι, Κ, Λ, Μ, Α.

Η παρούσα απόφαση να δημοσιευθεί στην Εφημερίδα της Κυβερνήσεως.


Θεσσαλονίκη, 23 Μαρτίου 1981


Ο Νομάρχης
Α. ΤΣΑΚΩΝΑΣ

ΒΑΣΙΛΙΚΑ

Ε: 62804 τμ.

ΤΟΠΟΓΡΑΦΙΚΟ ΔΙΑΓΡΑΜΜΑ

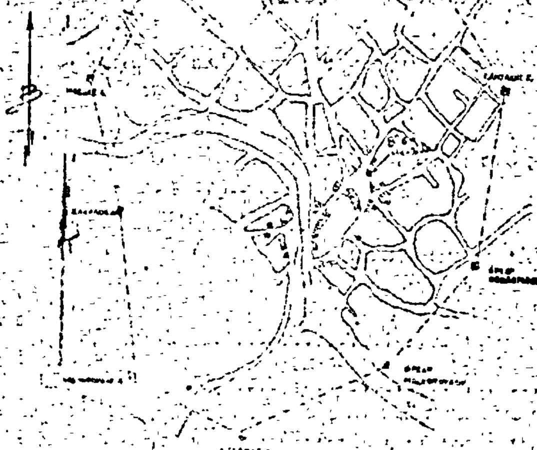

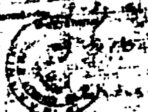

Η ΓΕΝΙΚΗ ΔΙΕΥΘΥΝΣΗ ΤΟΥ ΕΘΝΙΚΟΥ ΤΥΠΟΓΡΑΦΕΙΟΥ

ΓΝΩΣΤΟΠΟΙΕΙ ΟΤΙ:

Ἡ ἐτήσια συνδρομὴ τῆς Ἐφημερίδας τῆς Κυβερνήσεως, ἡ τιμὴ τῶν φύλλων της ποὺ πωλοῦνται τμηματικὰ καὶ τὰ τέλη δημοσιεύσεων στὴν Ἐφημερίδα τῆς Κυβερνήσεως, καθορίσθηκαν ἀπὸ 1 Ἰανουαρίου 1981 ὡς ἀκολούθως:

Α' ΕΤΗΣΙΕΣ ΣΥΝΔΡΟΜΕΣ

1. Γιὰ τὸ Τεῦχος Α'	Δραχ.	1.500
2. » » » Β'	»	3.000
3. » » » Γ'	»	1.000
4. » » » Δ'	»	2.500
5. » » » Νομικῶν Προσώπων Δ.Δ. κλπ.	»	1.000
6. » » » Ἀν. Εἰδ. Δικαστηρίου	»	200
7. » » » Παράρτημα	»	600
8. » » » Ἀνωνύμων Ἑταιρειῶν κλπ.	»	7.000
9. » » Δελτίο Ἐμπορικῆς καὶ Βιομηχανικῆς Ἰδιοκτησίας	»	600
10. Γιὰ ὅλα τὰ τεύχη καὶ τὸ Δ.Ε.Β.Ι.	»	15.000

Οἱ Δῆμοι καὶ οἱ Κοινότητες τοῦ Κράτους καταβάλλουν τὸ 1/2 τῶν ἀνωτέρω συνδρομῶν.

Ὑπὲρ τοῦ Ταμείου Ἀλληλοβοηθείας Προσωπικοῦ τοῦ Ἐθνικοῦ Τυπογραφείου (ΤΑΠΕΤ) ἀναλογοῦν τὰ ἑξῆς ποσά:

1. Γιὰ τὸ Τεῦχος Α'	Δραχ.	75
2. » » » Β'	»	150
3. » » » Γ'	»	50
4. » » » Δ'	»	125
5. » » » Νομικῶν Προσώπων Δ.Δ. κλπ.	»	50
6. » » » Ἀν. Εἰδ. Δικαστηρίου	»	10
7. » » » Παράρτημα	»	30
8. » » » Ἀνωνύμων Ἑταιρειῶν κλπ.	»	350
9. » » Δελτίο Ἐμπ. καὶ Βιομ. Ἰδιοκτησίας	»	30
10. Γιὰ ὅλα τὰ τεύχη	»	750

Β'. ΤΙΜΗ ΦΥΛΛΩΝ

Ἡ τιμὴ πωλήσεως κάθε φύλλου, μέχρις 8 σελ., εἶναι 7 δρχ., ἀπὸ 9 ὡς 24 σελ. 14 δρχ., ἀπὸ 25 ὡς 48 σελ. 20 δρχ., ἀπὸ 49 ὡς 80 σελ. 40 δρχ., ἀπὸ 81 σελ. καὶ ἄνω ἡ τιμὴ πωλήσεως κάθε φύλλου προσαυξάνεται κατὰ 40 δρχ. ἀνὰ 80 σελίδες.

Γ'. ΤΙΜΗ ΦΩΤΟΑΝΤΙΓΡΑΦΩΝ

Ἡ τιμὴ διαθέσεως στὸ κοινὸ τῶν ἐκδιδομένων ἀπὸ τὸ Ἐθνικὸ Τυπογραφεῖο φωτοαντιγράφων τῶν διαφόρων φύλλων τῆς Ἐφημερίδας τῆς Κυβερνήσεως καθορίζεται σὲ τρεῖς (3) δραχμὲς κατὰ σελίδα.

Δ'. ΤΕΛΗ ΔΗΜΟΣΙΕΥΣΕΩΝ

Ι. Στὸ τεῦχος Ἀνωνύμων Ἑταιρειῶν καὶ Ἑταιρειῶν Περιωρισμένης Εὐθύνης:

Α' Ἀνωνύμων Ἑταιρειῶν:

1. Τῶν καταστατικῶν	Δρχ.	18.000
2. Τῶν ἀποφάσεων «περὶ συγχωνεύσεως ἀνωνύμων ἑταιρειῶν»	»	18.000
3. Τῶν κωδικοποιήσεων τῶν καταστατικῶν (ΦΕΚ 309/67, τ. Β')	»	9.000
4. Τῶν τροποποιήσεων τῶν καταστατικῶν	»	5.000
5. Τῶν ἰσολογισμῶν κάθε χρήσεως	»	8.000
6. Τῶν ὑπουργικῶν ἀποφάσεων «περὶ παροχῆς ἀδείας ἐπεκτάσεως τῶν ἐργασιῶν Ἀσφαλιστικῶν Ἑταιρειῶν», τῶν ἐκθέσεων ἐκτιμήσεως περιουσιακῶν στοιχείων καὶ τῶν ἀποφάσεων τοῦ Δ.Σ. τοῦ ΕΛΤΑ, μὲ τὶς ὁποῖες ἐγκρίνονται καὶ δημοσιεύονται οἱ κανονισμοὶ αὐτοῦ	»	7.000
7. Τῶν ἀποφάσεων «περὶ ἐγκαταστάσεως ὑποκαταστήματος, διορισμοῦ γενικοῦ πράκτορος καὶ παροχῆς πληρεξουσιότητος πρὸς ἀντιπροσώπευσιν ἐν Ἑλλάδι ἀλλοδαπῶν Ἑταιρειῶν» καὶ τῶν ἀποφάσεων «περὶ μεταβιβάσεως τοῦ χαρτοφυλακίου Ἀσφαλιστικῶν Ἑταιρειῶν κατὰ τὸ ἄρθρο 59 παρ. 1 τοῦ Ν.Δ. 400/70»	»	4.000
8. Τῶν ἀνακοινώσεων γιὰ κάθε μεταβολὴ ποὺ γίνεται μὲ ἀπόφαση Γ.Σ. ἢ Δ.Σ., τῶν προσκλήσεων σὲ γενικὲς συνελεύσεις, τῶν κατὰ τὸ ἄρθρο 32 τοῦ Ν. 3221/24 γνωστοποιήσεων, τῶν ἀνακοινώσεων, ποὺ προβλέπονται ἀπὸ τὸ ἄρθρο 59 παρ. 3 τοῦ Ν.Δ. 400/1970 «περὶ Ἀλλοδαπῶν Ἀσφαλιστικῶν Ἑταιρειῶν», τῶν ἀποφάσεων τοῦ Διοικητικοῦ Συμβουλίου τοῦ ΕΛΤΑ, ποὺ ἀναφέρονται σὲ προσωρινὲς διατάξεις καὶ τῶν ἀποφάσεων τοῦ Ὑπ. Συγκοινωνιῶν διὰ τοὺς ΗΛΠΑΠ – ΗΣΑΠ – ΟΣΕ	»	2.000
9. Τῶν συνοπτικῶν μηνιαίων καταστάσεων τῶν Τραπεζικῶν Ἑταιρειῶν	»	2.000
10. Τῶν ἀποφάσεων τῆς ἐπιτροπῆς τοῦ Χρηματιστηρίου «περὶ εἰσαγωγῆς χρεωγράφων εἰς τὸ χρηματιστήριον πρὸς διαπραγμάτευσιν, συμφώνως πρὸς τὰς διατάξεις τοῦ ἄρθρου 2 παρ. 3 Α.Ν. 148/1967»	Δρχ.	2.000
11. Τῶν ἀποφάσεων τῆς ἐπιτροπῆς κεφαλαιαγορᾶς «περὶ διαγραφῆς χρεωγράφων ἐκ τοῦ χρηματιστηρίου, συμφώνως πρὸς τὰς διατάξεις τοῦ ἄρθρου 2 παρ. 4 Α.Ν. 148/67»	»	2.000
12. Τῶν ἀποφάσεων «περὶ ἐγκρίσεως τιμολογίων τῶν Ἀσφαλιστικῶν Ἑταιρειῶν»	»	2.000

Β' Ἑταιρειῶν Περιωρισμένης Εὐθύνης:

1. Τῶν καταστατικῶν	Δρχ.	2.000
2. Τῶν κωδικοποιήσεων τῶν καταστατικῶν	»	2.000
3. Τῶν ἰσολογισμῶν κάθε χρήσεως	»	2.500
4. Τῶν ἐκθέσεων ἐκτιμήσεως περιουσιακῶν στοιχείων	»	2.000
5. Τῶν τροποποιήσεων τῶν καταστατικῶν (γιὰ κάθε συμβολαιογραφικὴ πράξη)	»	800
6. Τῶν ἀνακοινώσεων μὲ συμβολαιογραφικὴ πράξη	»	800
7. Τῶν ἀνακοινώσεων μὲ ἀπόφαση τῆς Γ.Σ.	»	600
8. Τῶν προσκλήσεων σὲ γενικὲς συνελεύσεις	»	600

Γ' Ἀλληλασφαλιστικῶν Συνεταιρισμῶν – Ἀλληλασφαλιστικῶν Ταμείων καὶ Φιλανθρωπικῶν Σωματείων:

1. Τῶν ὑπουργικῶν ἀποφάσεων «περὶ χορηγήσεως ἀδείας λειτουργίας Ἀλληλασφαλιστικῶν Συνεταιρισμῶν – Ἀλληλασφαλιστικῶν Ταμείων»	»	2.000
2. Τῶν ἰσολογισμῶν τῶν ἀνωτέρω Συνεταιρισμῶν, Ταμείων καὶ Σωματείων	»	2.500

Δ' Τῶν δικαστικῶν πράξεων: Δρχ. 800

ΙΙ. Στὸ Τέταρτο τεῦχος:

Τῶν δικαστικῶν πράξεων γιὰ παρακατάθεση ἀποζημιώσεως » 800

Ε'. ΚΑΤΑΒΟΛΗ ΣΥΝΔΡΟΜΩΝ - ΤΕΛΩΝ ΔΗΜΟΣΙΕΥΣΕΩΝ ΚΑΙ ΠΟΣΟΣΤΩΝ Τ.Α.Π.Ε.Τ.

1. Οἱ συνδρομὲς τοῦ ἐσωτερικοῦ καὶ τὰ τέλη δημοσιεύσεων προκαταβάλλονται στὰ Δημόσια Ταμεῖα ἔναντι ἀποδεικτικοῦ εἰσπράξεως, τὸ ὁποῖο φροντίζει ὁ ἐνδιαφερόμενος νὰ τὸ στείλει στὴ Γενικὴ Δ/νση τοῦ Ἐθνικοῦ Τυπογραφείου.

2. Οἱ συνδρομὲς τοῦ ἐξωτερικοῦ εἶναι δυνατὸ νὰ στέλνονται καὶ σὲ ἀνάλογο συνάλλαγμα μὲ ἐπιταγὴ ἐπ' ὀνόματι τοῦ Διευθυντῆ τῶν Διοικητικῶν καὶ Οἰκονομικῶν Ὑποθέσεων τοῦ Ἐθνικοῦ Τυπογραφείου.

3. Τὸ ὑπὲρ τοῦ ΤΑΠΕΤ ποσοστὸ ἐπὶ τῶν ἀνωτέρω συνδρομῶν καὶ τελῶν δημοσιεύσεων καταβάλλεται ὡς ἑξῆς:

α) στὴν Ἀθήνα: στὸ Ταμεῖο τοῦ ΤΑΠΕΤ (Κατάστημα Ἐθνικοῦ Τυπογραφείου),

β) στὶς ὑπόλοιπες πόλεις τοῦ Κράτους: στὰ Δημόσια Ταμεῖα καὶ ἀποδίδεται στὸ ΤΑΠΕΤ σύμφωνα μὲ τὶς 192378/3639/1947(RONEO 185) καὶ 178048/5321/31.7.65 (RONEO 139) ἐγκύκλιες διαταγὲς τοῦ Γ.Λ.Κ.,

γ) στὶς περιπτώσεις συνδρομῶν ἐξωτερικοῦ: ὅταν ἡ ἀποστολή τους γίνεται μὲ ἐπιταγὲς μαζὶ μ' αὐτὲς στέλνεται καὶ τὸ ὑπὲρ τοῦ ΤΑΠΕΤ ποσοστό.

Ὁ Γενικὸς Διευθυντὴς
ΑΘΑΝ. ΠΑΝ. ΣΠΗΛΙΟΠΟΥΛΟΣ

ΑΠΟ ΤΟ ΕΘΝΙΚΟ ΤΥΠΟΓΡΑΦΕΙΟ